


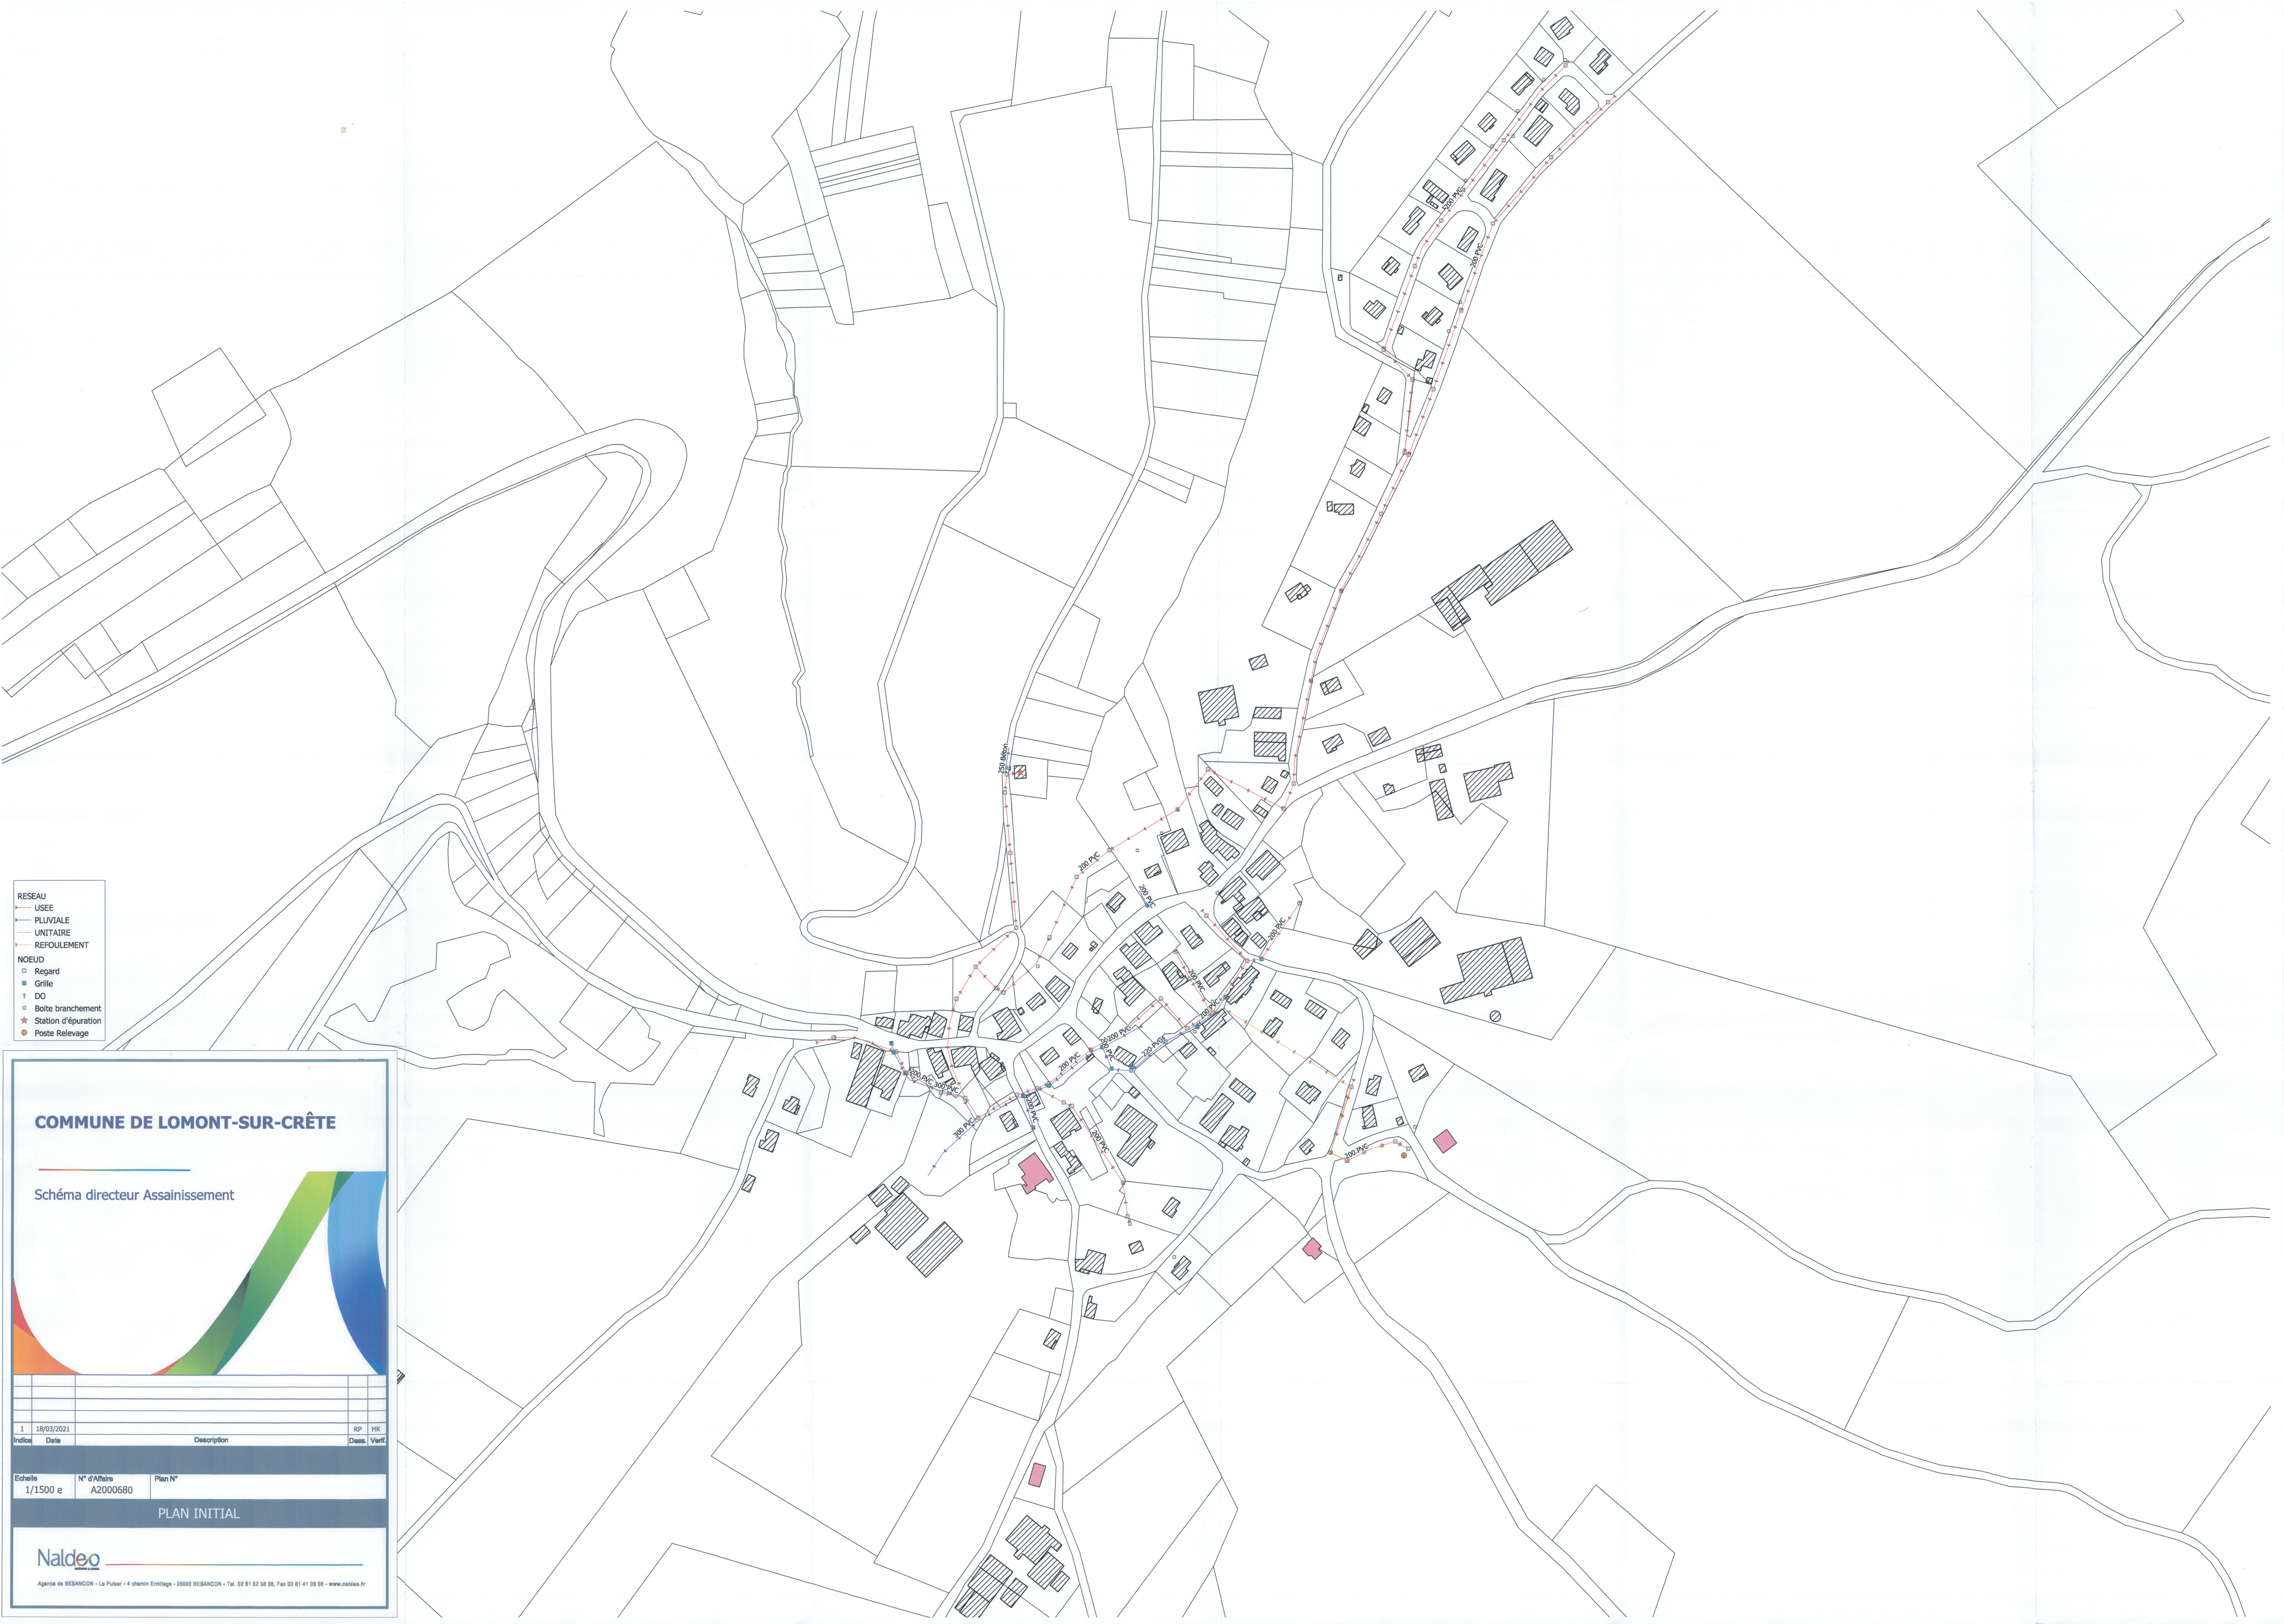

RESEAU

- USEE
- PLUVIALE
- UNITAIRE
- REFOULEMENT

NOEUD

- Regard
- Grille
- DO
- Boite branchement
- Station d'épuration
- Poste Relevage

COMMUNE DE LOMONT-SUR-CRÊTE

Schéma directeur Assainissement

1	18/03/2021			RP	HK
Indice	Data	Description		Dess.	Verif

Echelle	N° d'Affaire	Plan N°
1/1500 e	A2000680	

PLAN INITIAL

Naldeo

Agence de BESANCON - Le Pulsar - 4 chemin Ermitage - 25000 BESANCON - Tel. 03 81 52 38 38, Fax 03 81 41 09 98 - www.naldeo.fr